


Planimetria stato di progetto - scala 1:1.000

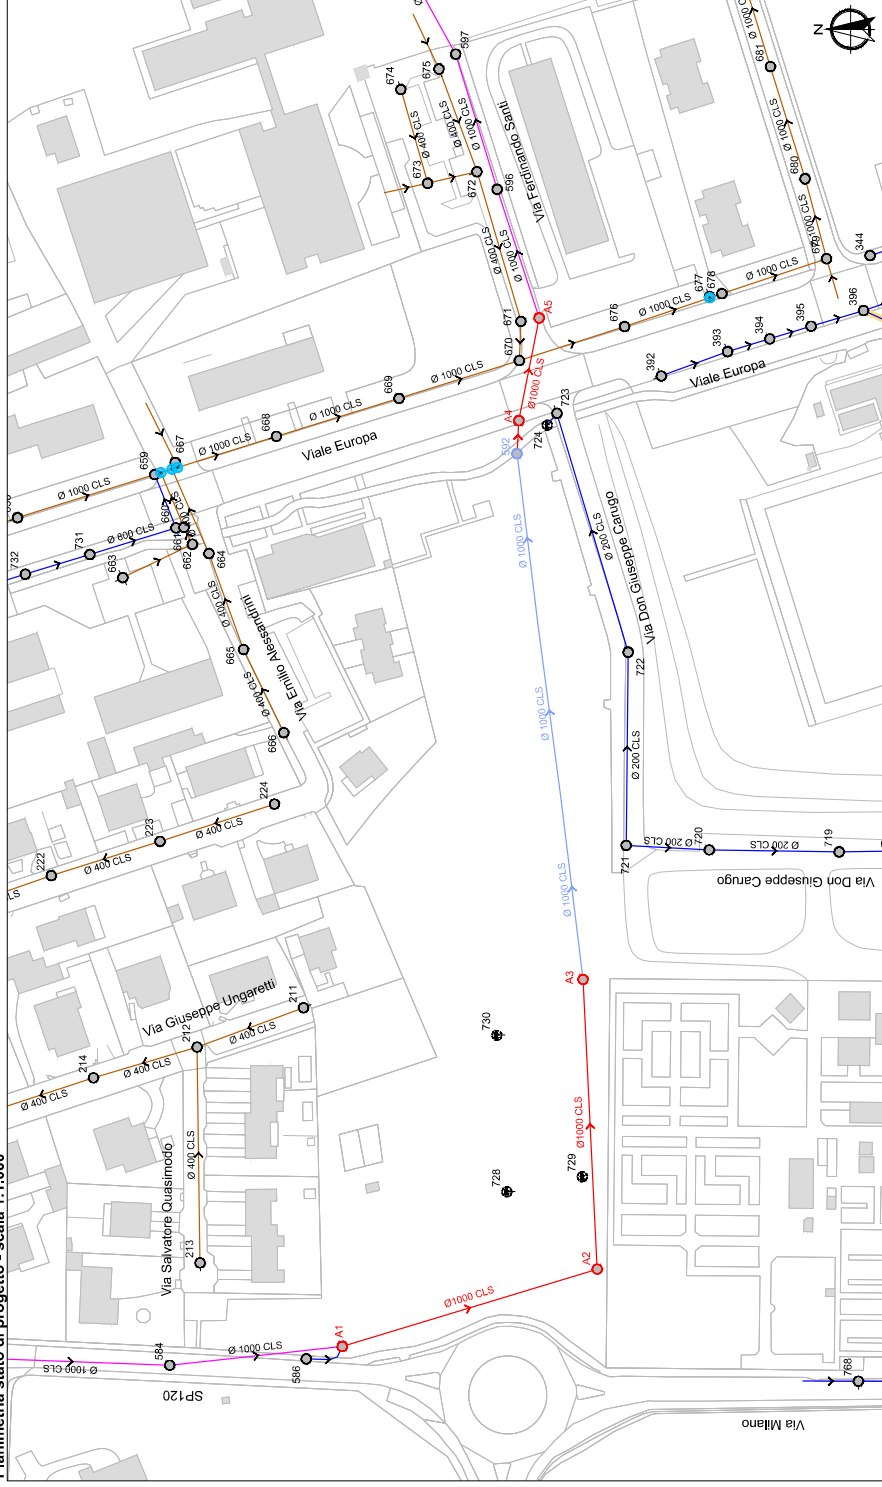

**Legenda:**

esistente	progetto	risanamento
rete fognaria acque nere	rete fognaria acque bianche	rete fognaria acque miste
rete fognaria acque miste	rete fognaria acque n. sifonate	camera di ispezione
camera di ispezione	pozzo periferico	


# COMUNE DI BUSSERO FOGNATURA

Nuova condotta fognaria a servizio zona Nord-Ovest - LOTTO n°1  
PROGETTO ESECUTIVO

STATO DI PROGETTO

Planimetria e profilo canale in parco

Profilo longitudinale di progetto da cam. A1 a cam. A5

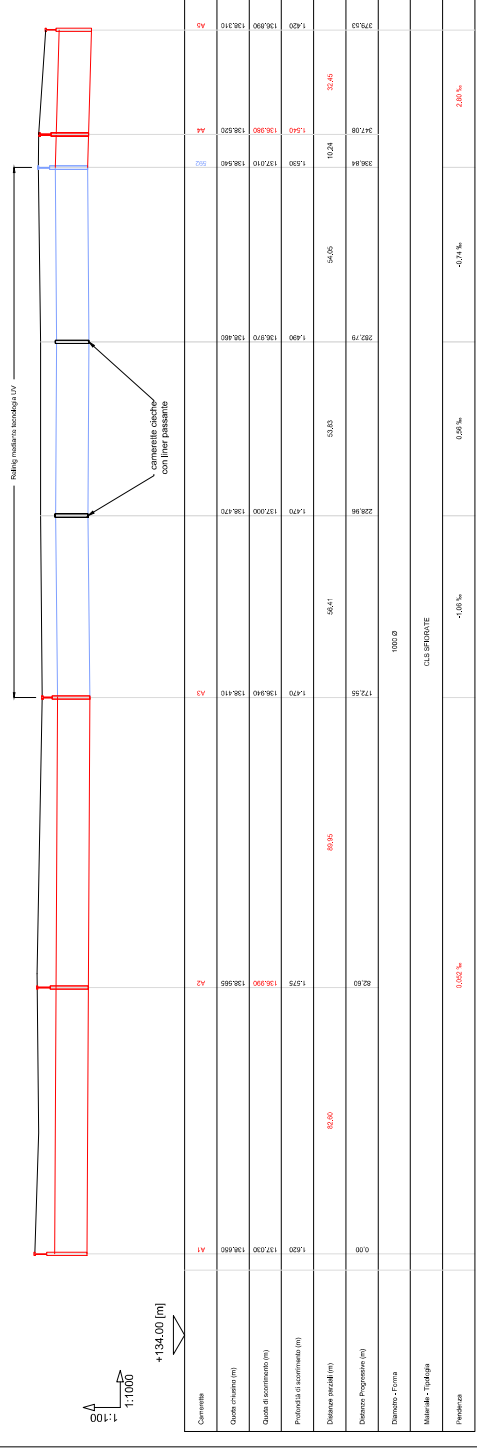

Rev. Data	01/15/04/0	Elaborato	F	Anno	23	Aut. Emittente	7114_1	Distriche	PIE	Numero Commessa	0005	Tavola N°	A
Ing. Direttore	Ing. Pallardi	Progettista	Aut. Emittente	Ing. Capilano	Aut. Emittente	Prima emissione							
Elaborati realizzati da Ufficio Supporto Progetti													
Progettazione realizzata da Area Progettazione e Realizzazione													
CAP Holding spa - Via Rimini, 38 - 20142 Milano (MI)													
Tel. 02 825024 - info@grupposcp.it - PEC:capholding@legalmail.it													
Scala indicata													
Tavola N° 5													



Consorzio Intercomunale di Fognatura della Brianza - Via S. Maria della Pace, 10 - 20137 Milano (MI) - Tel. 02 825024 - info@grupposcp.it - PEC:capholding@legalmail.it