


Corografia - scala 1:10.000

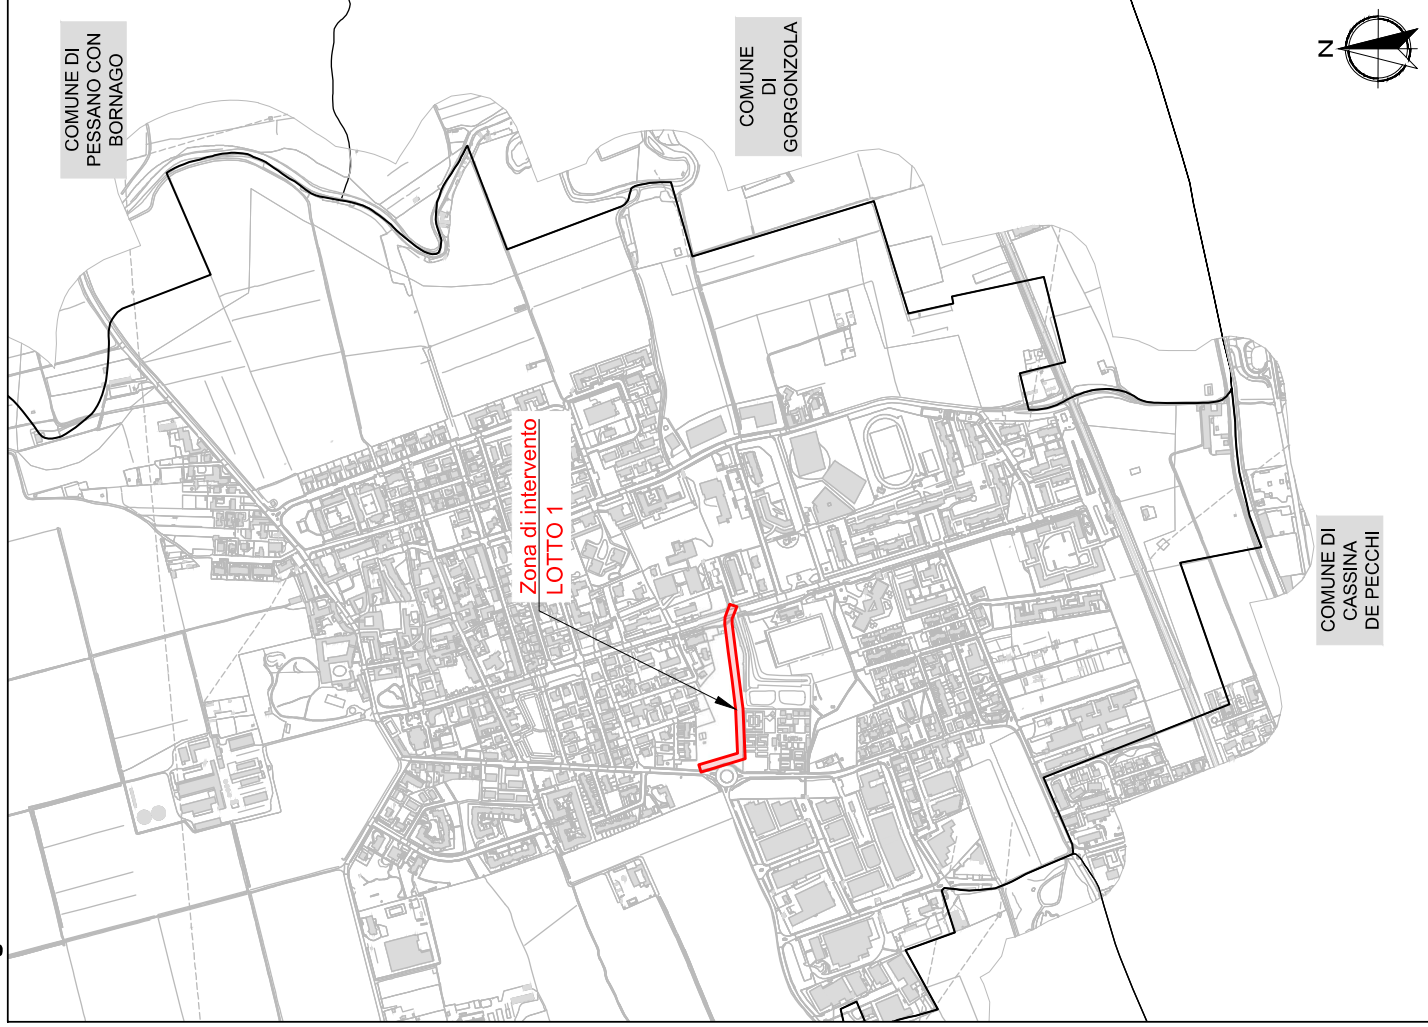

COMUNE DI BUSSERO FOGNATURA

Nuova condotta fognaria a servizio zona Nord-Ovest - LOTTO n°1
PROGETTO ESECUTIVO

INQUADRAMENTO TERRITORIALE

Corografia

A	Ottobre 2023	geom. M. Pintabona	ing. Polledri	ing. Deplano	Prima emissione
Rev.	Data	Elaborato	Progettato	Autorizzato	Descrizione
FILE					
Codice ISTAT Comune		Ambito	Anno	Numero Commessa	Intervento
015040		F	23	7114_1	PE
					Tavola N°
					001
					Rev.
					A
Elaborati realizzati da: Ufficio Supporto Progetti supporto.progetti@gruppcap.it				Scala	Tavola N°
Progettazione realizzata da: Area Progettazione e Realizzazione				1:10.000	1
CAP Holding spa - Via Rimini, 38 - 20142 Milano (MI)					
Tel. 02 825021 - info@gruppcap.it - PEC:capholding@legalmail.it					



Questo disegno è di nostra proprietà esclusiva ed è posto sotto tutela della legge, ne è proibita la riproduzione anche parziale e la cessione a terzi senza nostra autorizzazione scritta.