

- PERIODO DI PENIBILITÀ ECOLOGICA**
- Elementi di permeabilità del corridoio ecologico**
- AREA AFRONTO (art. 31.3 lett. a) N.T.A. del P.G.T.)
 - AREA PENETRANTE (art. 31.3 lett. a) N.T.A. del P.G.T.)
 - AREA ESISTENTE (art. 31.3 lett. a) N.T.A. del P.G.T.)
- Elementi della Rete Ecologica**
- CORRIDOIO ECOLOGICO (art. 31.3 lett. a) N.T.A. del P.G.T.)
 - PERMEABILITÀ TRA IL PARCO AGRICO DELLE CASINE E IL P.L.I.S. DEL MOLGORA (art. 31.3 lett. a) N.T.A. del P.G.T.)
 - PASSAGGIO ECOLOGICO (art. 31.3 lett. a) N.T.A. del P.G.T.)
- Altri tematismi**
- CONFINI COMUNALI (art. 28 del D.Lgs. n. 261 del 2001 - DM 14/06/2011)
- AMBITI DI TRASFORMAZIONE**
- PERIMETRO AMBITI DI TRASFORMAZIONE (art. 31.3 lett. a) N.T.A. del P.G.T.)
 - PERIMETRO PIANI ATTUALITÀ VIRENTI (art. 31.3 lett. a) N.T.A. del P.G.T.)
 - PERIMETRO PIANI D'AZIONE (art. 31.3 lett. a) N.T.A. del P.G.T.)
- AMBITI AGRICOLI E AMBITI MANAGGIATI AMBIENTALE**
- PERIMETRO P.L.I.S. DEL MOLGORA (art. 31.3 lett. a) N.T.A. del P.G.T.)
 - PERIMETRO P.L.I.S. DELLA MARTESANA (art. 31.3 lett. a) N.T.A. del P.G.T.)
 - PERIMETRO P.L.I.S. DELLE CASINE DEL MOLGORA (art. 31.3 lett. a) N.T.A. del P.G.T.)

LEGENDA

OBIETTIVI PRINCIPALI DI RIQUALIFICAZIONE DELL'ESISTENTE


AMBITI DI RIQUALIFICAZIONE (ART.31 delle N.T.A. del P.G.T.)

PAESAGGIO COSTRUITO

- Centri storici e nuclei di antica formazione Norme Tecniche di Riqualificazione (N.T.R.)
- Sistema storico - culturale
 - centri e nuclei storici a tutela e valorizzazione dell'identità locale
 - beni storici di cui all'art. 10 del D. Lgs. n. 42/2004 e s.m. ed. l.
 - beni simbolici che testimoniano l'identità e le tradizioni dei luoghi (evitandone e permeandone sulla tavola delle Previsioni di Piano (Doc. n. 1 - B))
 - personali panoramici di interesse paesistico e storico così come individuati dal Piano delle Regole
 - cori ottici a tutela dei punti panoramici individuati nel successivo Ambito n. 8
 - gli alberi monumentali
 - il sistema scolastico
 - la biblioteca
 - le sedi di associazioni
 - la Chiesa Parrocchiale e la relativa piazza
 - il Teatro - Auditorium
 - le sculture "en plein air"
- Sistema delle aree verdi e dei percorsi ciclopedonali
 - Parco monumentale a gestione comunale
 - Architetture vegetali ed alberi monumentali
 - Parco urbano
 - Alberature singole e per viale o corteo
 - Alberi, rovine, verde decorativo
 - Area d'igiene urbana
 - Area verde naturalistica
 - Quinte di separazione di aree a funzioni contrastanti
 - Bois
 - Percorsi ciclopedonali
- Sistema dei servizi urbani (C/S)
- Campus culturale e sportivo
- Immagine pubblica
- Nuovi centri urbani
- Sistema commerciale locale
- Parco Tecnologico

PAESAGGIO E RETE ECOLOGICA

- Paesaggio e Rete ecologica
 - FASE DI RILEVANZA PAESISTICO - FLUVIALE (art. 28 del D.Lgs. n. 261 del 2001 - DM 14/06/2011)
- Riconoscimento delle aree assoggettate a tutela
 - AREE VINCOLATE AI BENI DEL D. Lgs. n. 42/2004, art. 136 (Delibere di Piano) - art. 26 - N.T.A. del P.T.C.P.
 - AREA DI NOTEVOLE INTERESSE PUBBLICO dell'Ambito di tutela paesaggistica del Naviglio Martesana (art. 50 del D.Lgs. n. 261 del 2001 - DM 14/06/2011)
 - Alberi di Interesse Monumentale (art. 10 del D.Lgs. n. 42/2004 - art. 10)
 - Edifici monumentali ed emergenze storico-culturali (N.T.A. - P.T.C.P.L.S. DEL MOLGORA - ART. 9)
 - "Cavocelli" ed edifici storici a destinazione agricola da tutelare morfologicamente (N.T.A. - P.T.C.P.L.S. DEL MOLGORA - ART. 11)
 - Alberi di Interesse Monumentale (1 Area paesistica)
- PRINCIPALI CORRIDOI ECOLOGICI (del Corridoio FLUVIALE art. 45 - N.T.A. del P.T.C.P. vigente)
- PARCO LOCALE DI INTERESSE SOVRACOMUNALE DEL MOLGORA (art. 34 - L.R. n. 10/98 art. 26 della N.T.A. del P.T.C.P. vigente)
- Parco rurale destinato all'agricoltura - G2
- PARCO LOCALE DI INTERESSE SOVRACOMUNALE DELLA MARTESANA art. 50 della N.T.A. del P.T.C.P. vigente
- Parco agricolo delle casine
- PERMEABILITÀ TRA IL PARCO AGRICO E IL P.L.I.S. DEL MOLGORA
- Parco rurale destinato all'agricoltura - G2
- Cori ottici

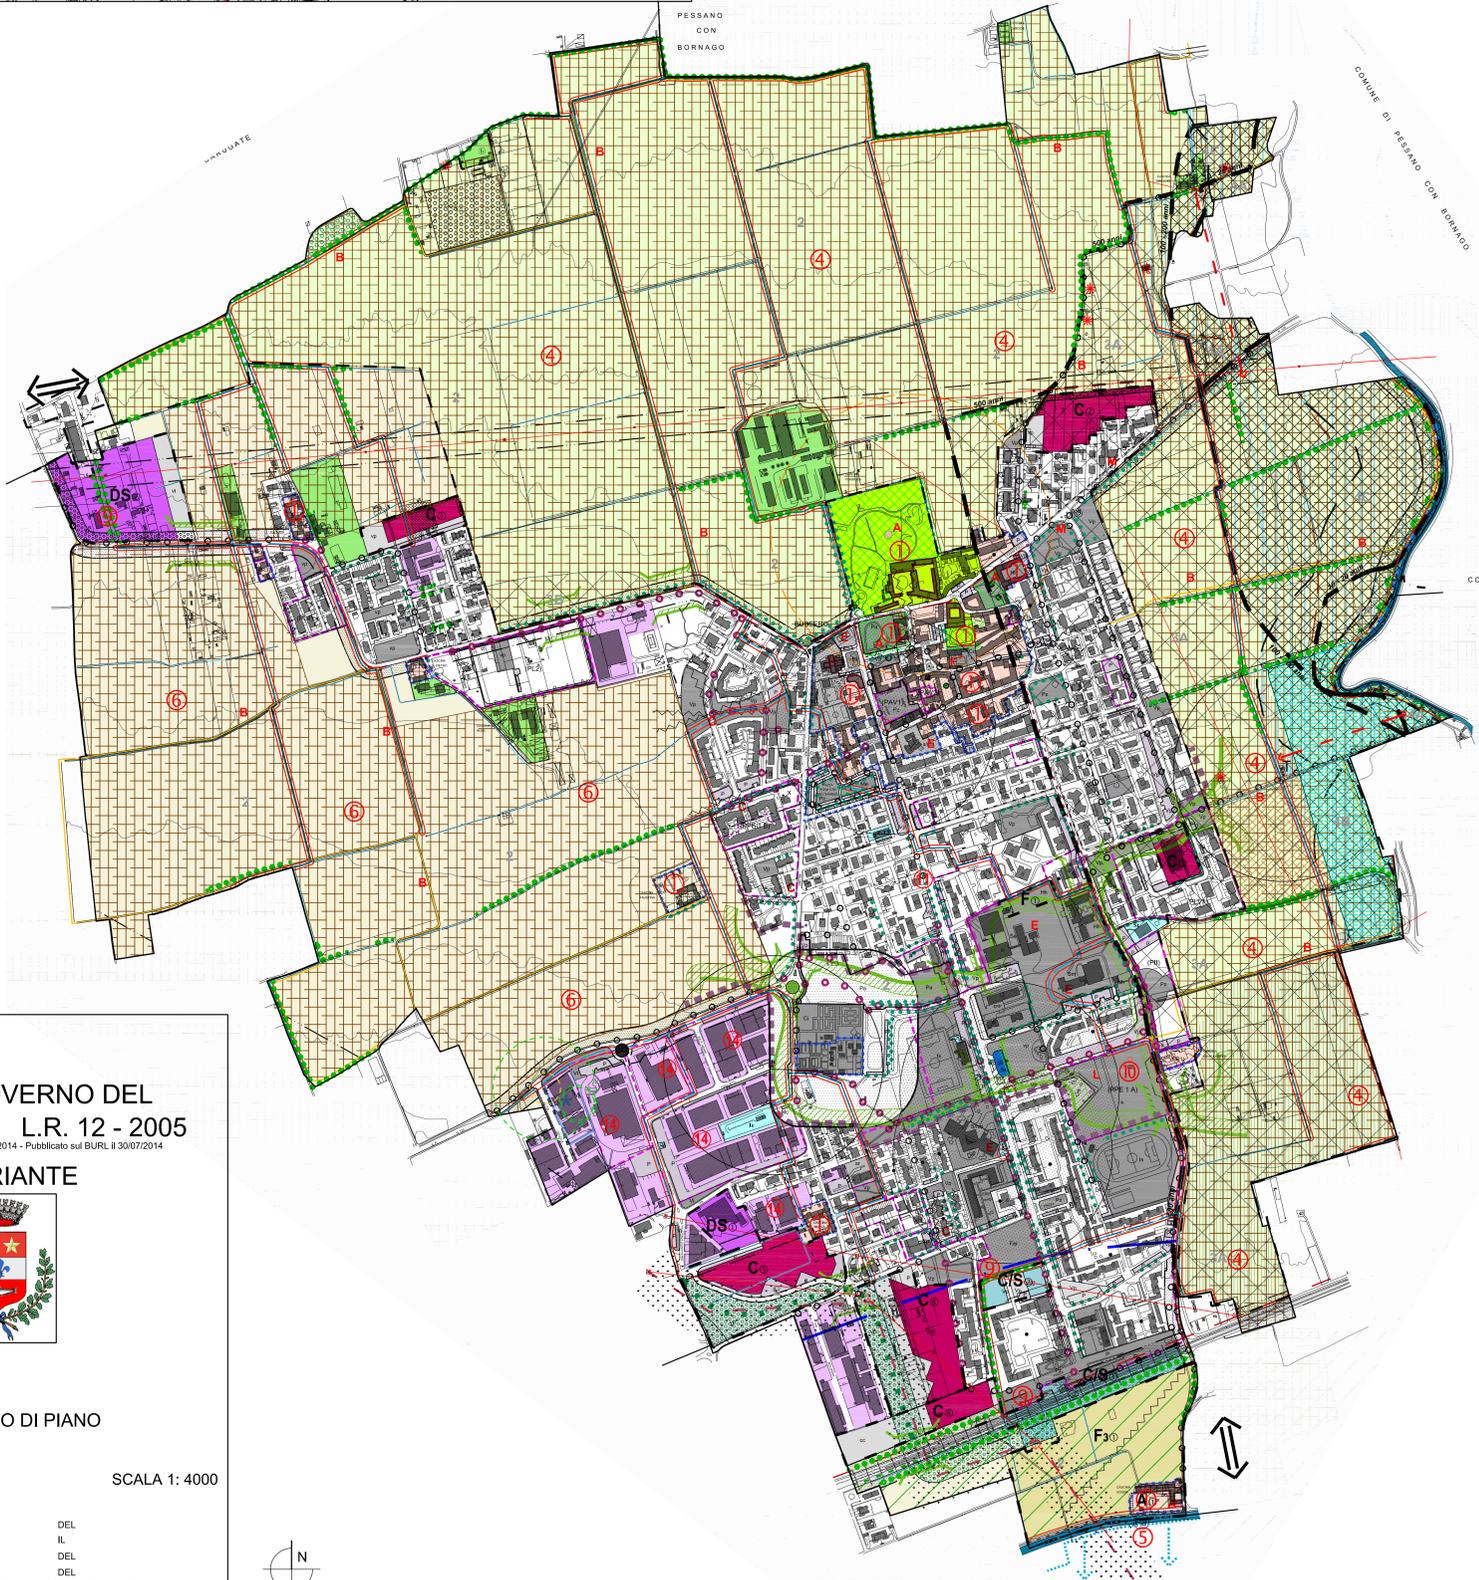

COMUNE DI BUSSERO (MILANO)

PIANO DI GOVERNO DEL TERRITORIO - L.R. 12 - 2005

Approvato con Del. C. C. n°14 del 20/03/2014 - Pubblicato sul BURL il 30/07/2014

1ª VARIANTE

DOC. N° 1 - DOCUMENTO DI PIANO
B - PROGETTO
Allegato n° 6

AZIONI PER LA SOSTENIBILITÀ

SCALA 1: 4000

ADOZIONE 1ª VARIANTE	N°	DEL
PUBBLICATO ALL'ALBO COMUNALE		IL
CONTRORREDAZIONI CONSIGLIERI	N°	DEL
DELIBERA DI APPROVAZIONE	N°	DEL

Tavola modificata e/o integrata in recepimento dei pareri e in controdeduzione alle osservazioni IL SINDACO IL SEGRETARIO IL PROGETTISTA

ARCH. ALDO REDAELLI

14/06/2017

OBIETTIVO - Riqualificazione del territorio comunale, costruito e non costruito

AZIONI - Sintesi delle azioni del Documento di Piano per la riqualificazione dell'esistente