

COMUNE DI  
BUSSERO (MILANO)

# PIANO DI GOVERNO DEL TERRITORIO - L.R. 12 - 2005

DOC - 18 - PROGETTOBusseroStemma.jpg

## DOC. N° 1 - DOCUMENTO DI PIANO A - STATO DI FATTO All. C

Urbanizzazioni esistenti (Piano Urbano Generale  
dei Servizi nel Sottosuolo) SCALA 1: 5000


**INTRODOTTO IN ACCOGLIMENTO DEL PARERE MOTIVATO - 18 luglio 2013**

ADOZIONE	N° 58	DEL 20/09/2013
PUBBLICATO ALL'ALBO COMUNALE		IL
CONTRORDEDUZIONI CONSIGLIARI	N°	DEL
DELIBERA DI APPROVAZIONE	N° 14	DEL 20/03/2014

IL SINDACO  
IL SEGRETARIO  
IL PROGETTISTA

ARCH. ALDO REDAELLI

18 luglio 2013

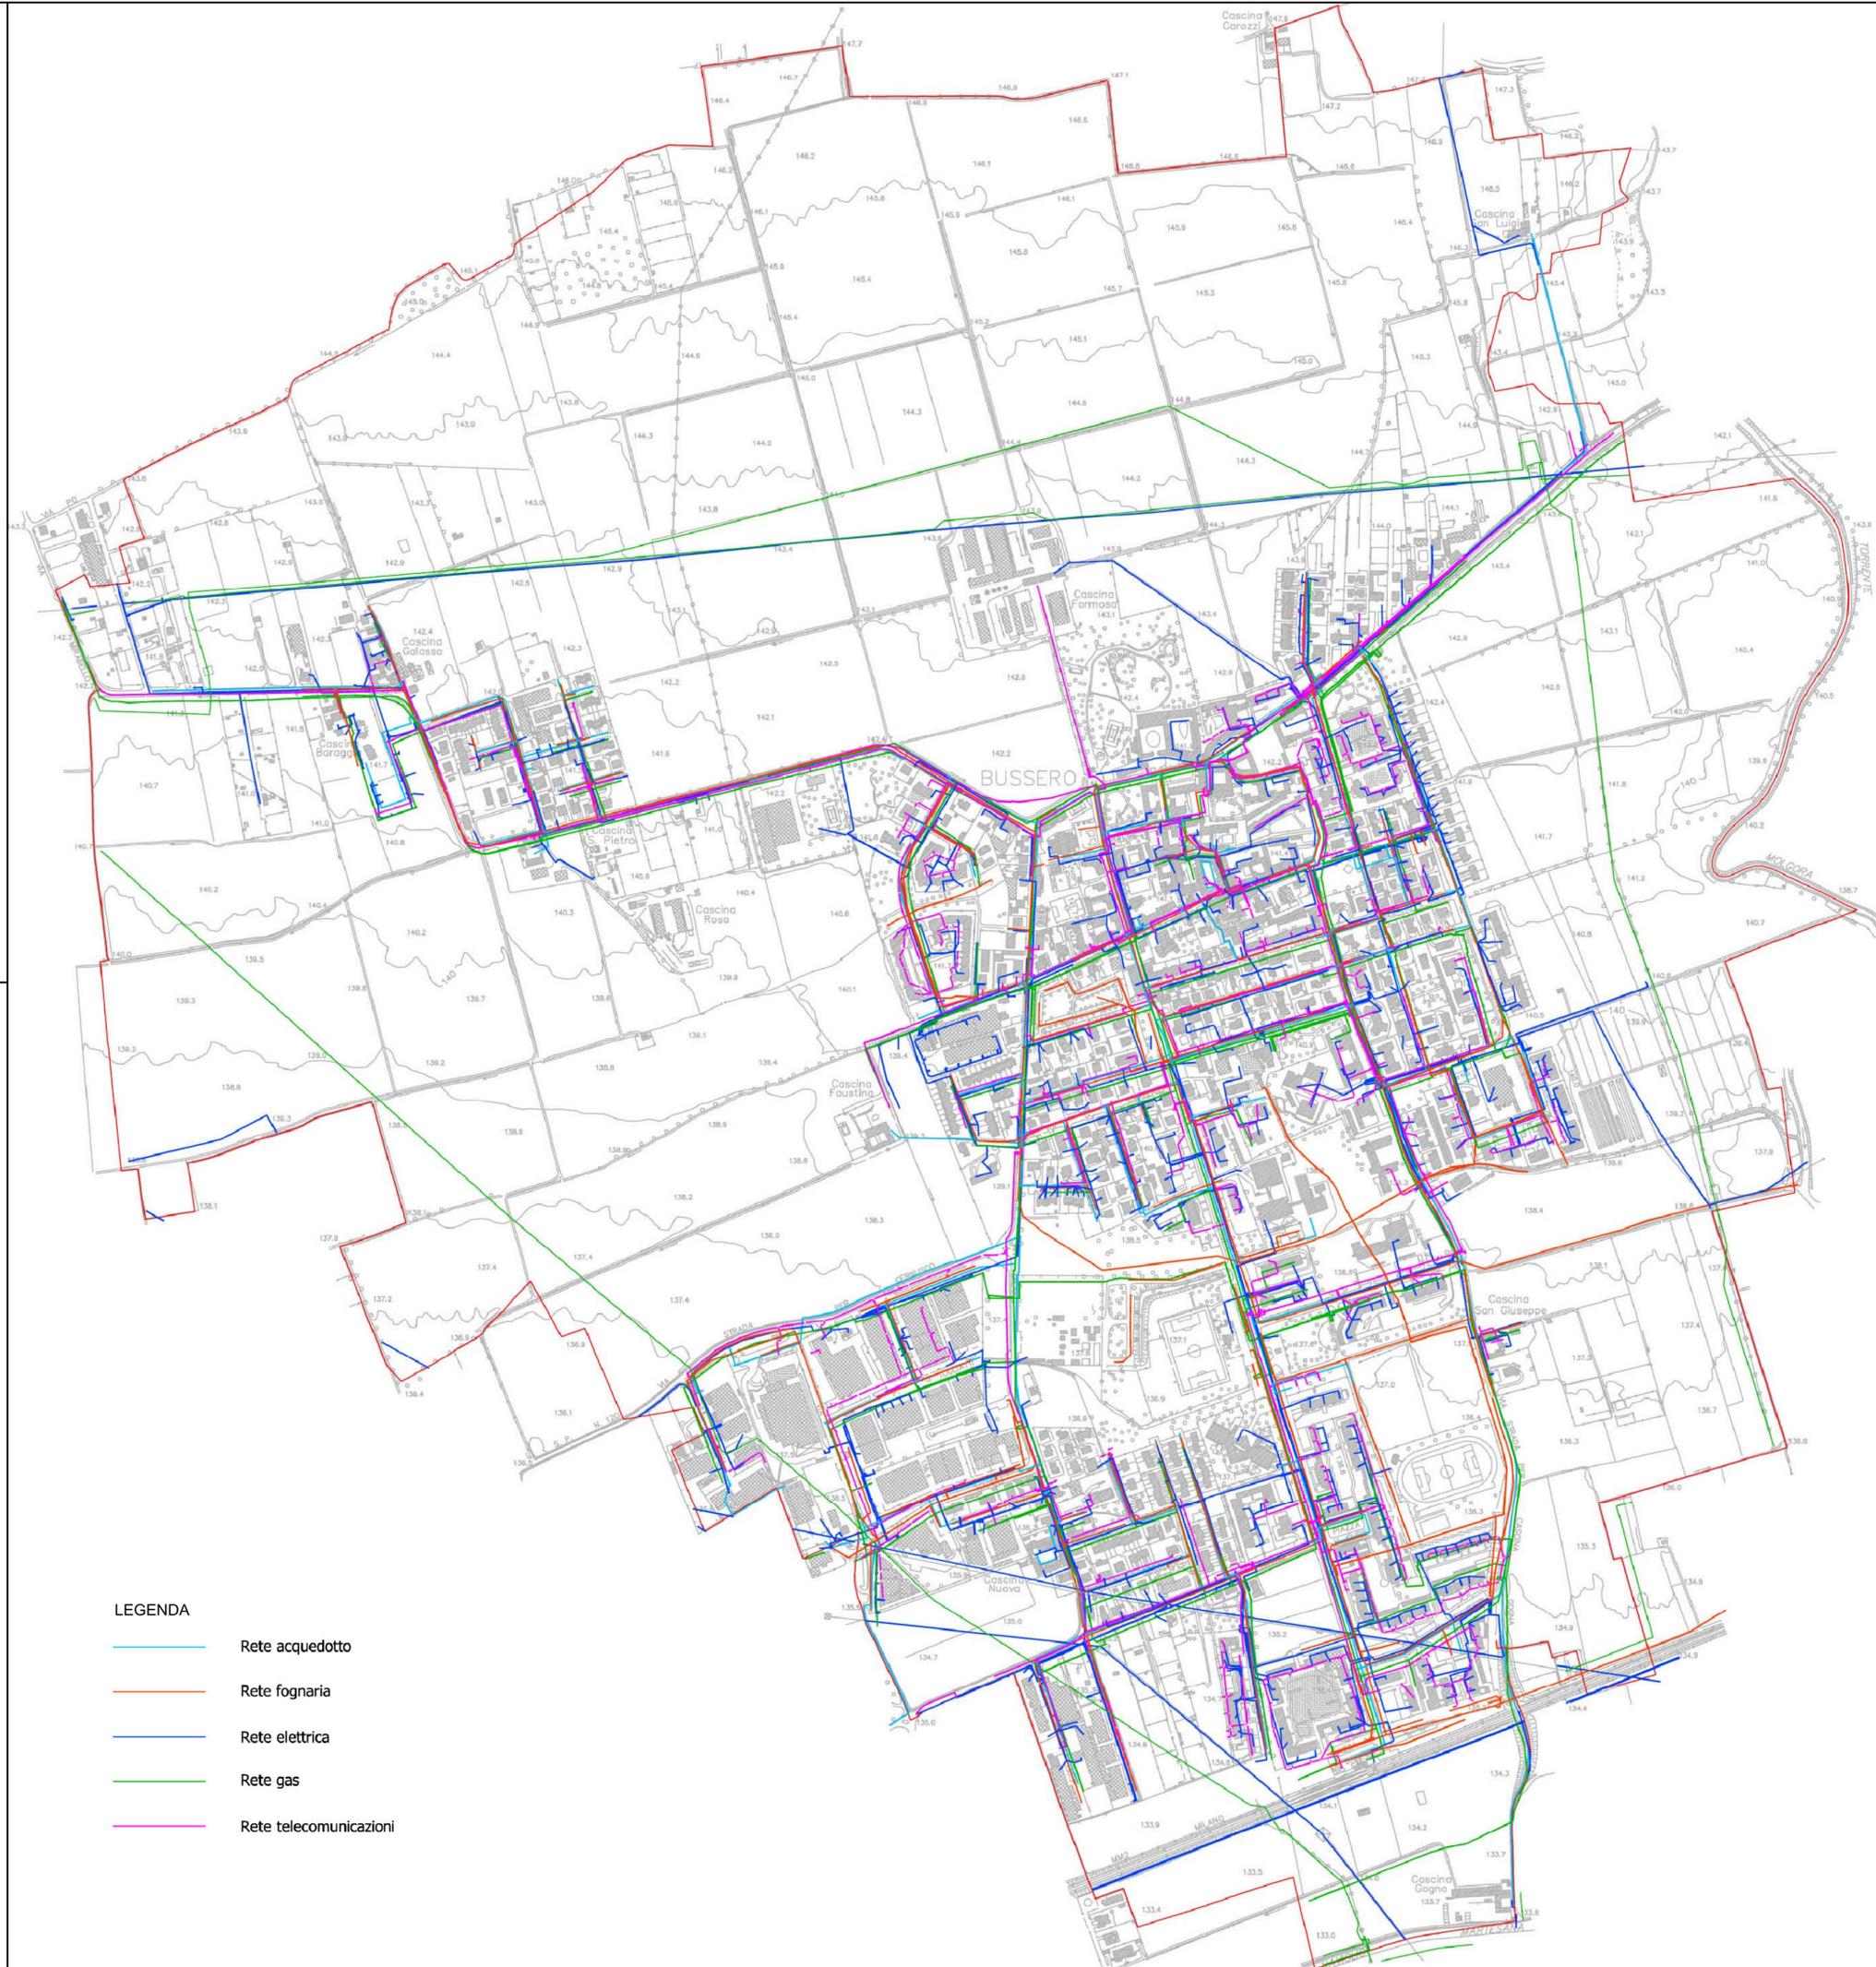

### LEGENDA

- Rete acquedotto
- Rete fognaria
- Rete elettrica
- Rete gas
- Rete telecomunicazioni