


Planimetria stato di inertizzazione - scala 1:1.000

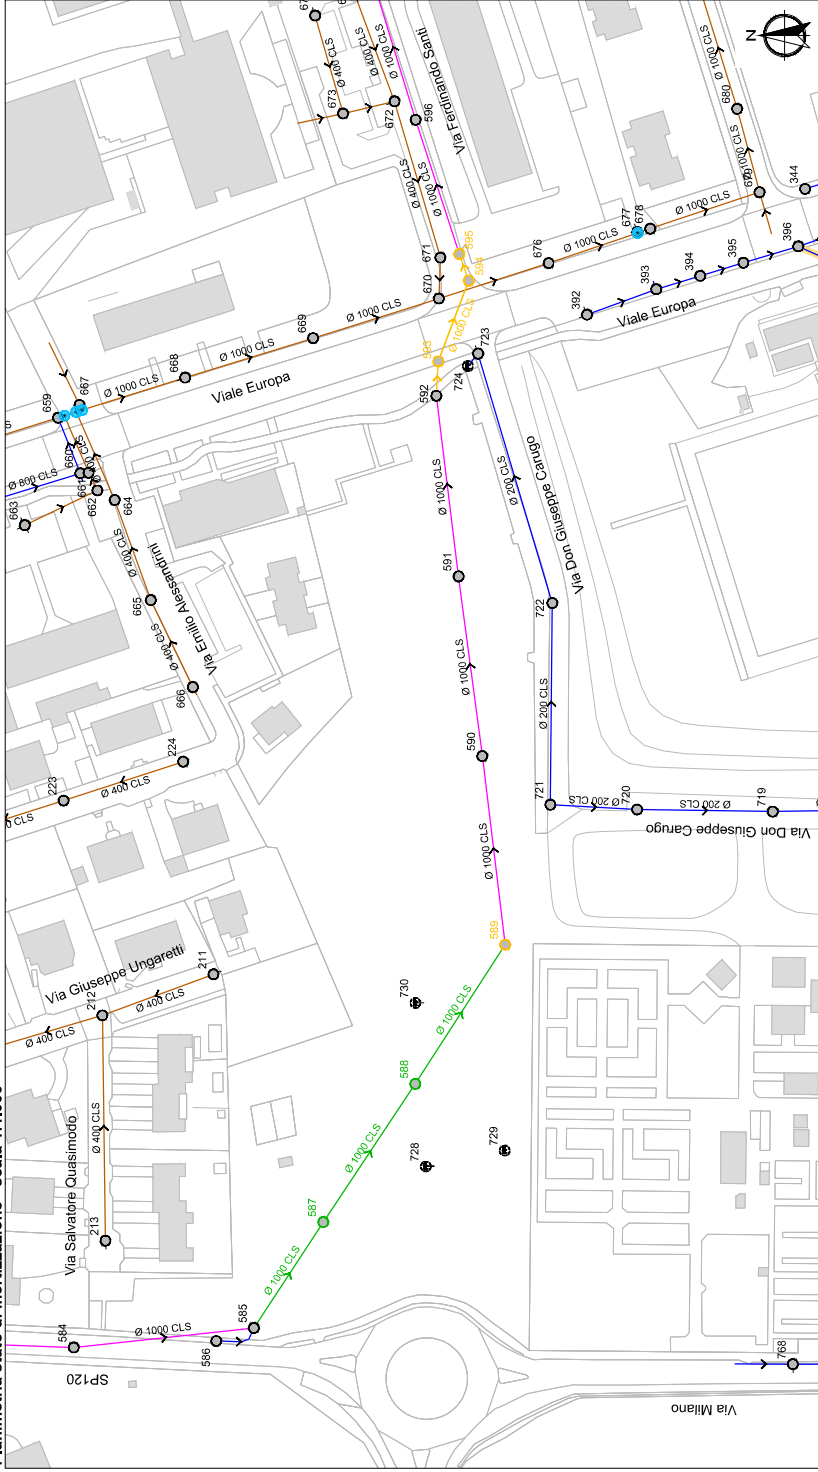

Legenda:


rete fognaria acque nere	esistente	demolizione	inertizzazione
rete fognaria acque bianche	—	—	—
rete fognaria acque miste	—	—	—
rete acque sfiorate	—	—	—
cameretta di ispezione	⊙	⊙	⊙
pozzo pendente	⊙	⊙	⊙
scarico acque sifonate	⊙	⊙	⊙

COMUNE DI BUSSERO FOGNATURA

Nuova condotta fognaria a servizio zona Nord-Ovest - LOTTO n°1
PROGETTO ESECUTIVO

INERTIZZAZIONE/DEMOLIZIONE
Planimetrie - Profilo Longitudinale

Profilo longitudinale stato di fatto da cam. 585 a cam. 595

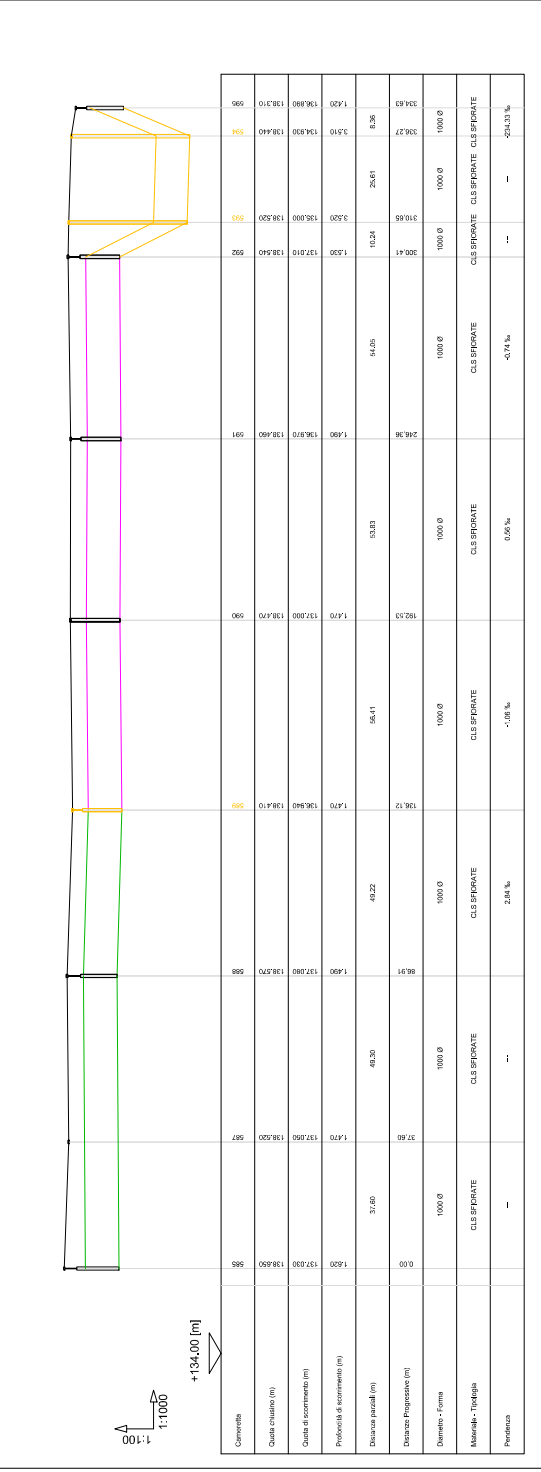

Aut. 2023	Ing. M. Piredda	Ing. Pallucci	Ing. Deplano	Prima emissione	Intervento	Tavola N°	Rev.
FILE	0115040	F	23	7114_1	PE	004	A
Rev.	0115040	F	23	7114_1	PE	004	A
Elaborati realizzati da: Ufficio Supporto Progetti	supporto.progetti@gruppcap.it	Numero Commessa	7114_1	Tavola N°	PE	004	A
Progettazione realizzata da: Area Progettazione e Realizzazione	Progettazione realizzata da: Area Progettazione e Realizzazione	Scala	indicata	Tavola N°	PE	004	A
CAP Holding spa - Via Rimini, 38 - 20142 Milano (MI)							
Tel. 02 85021 - info@gruppcap.it - PEC: capholding@legalmail.it							



